


# План благоустройства участка

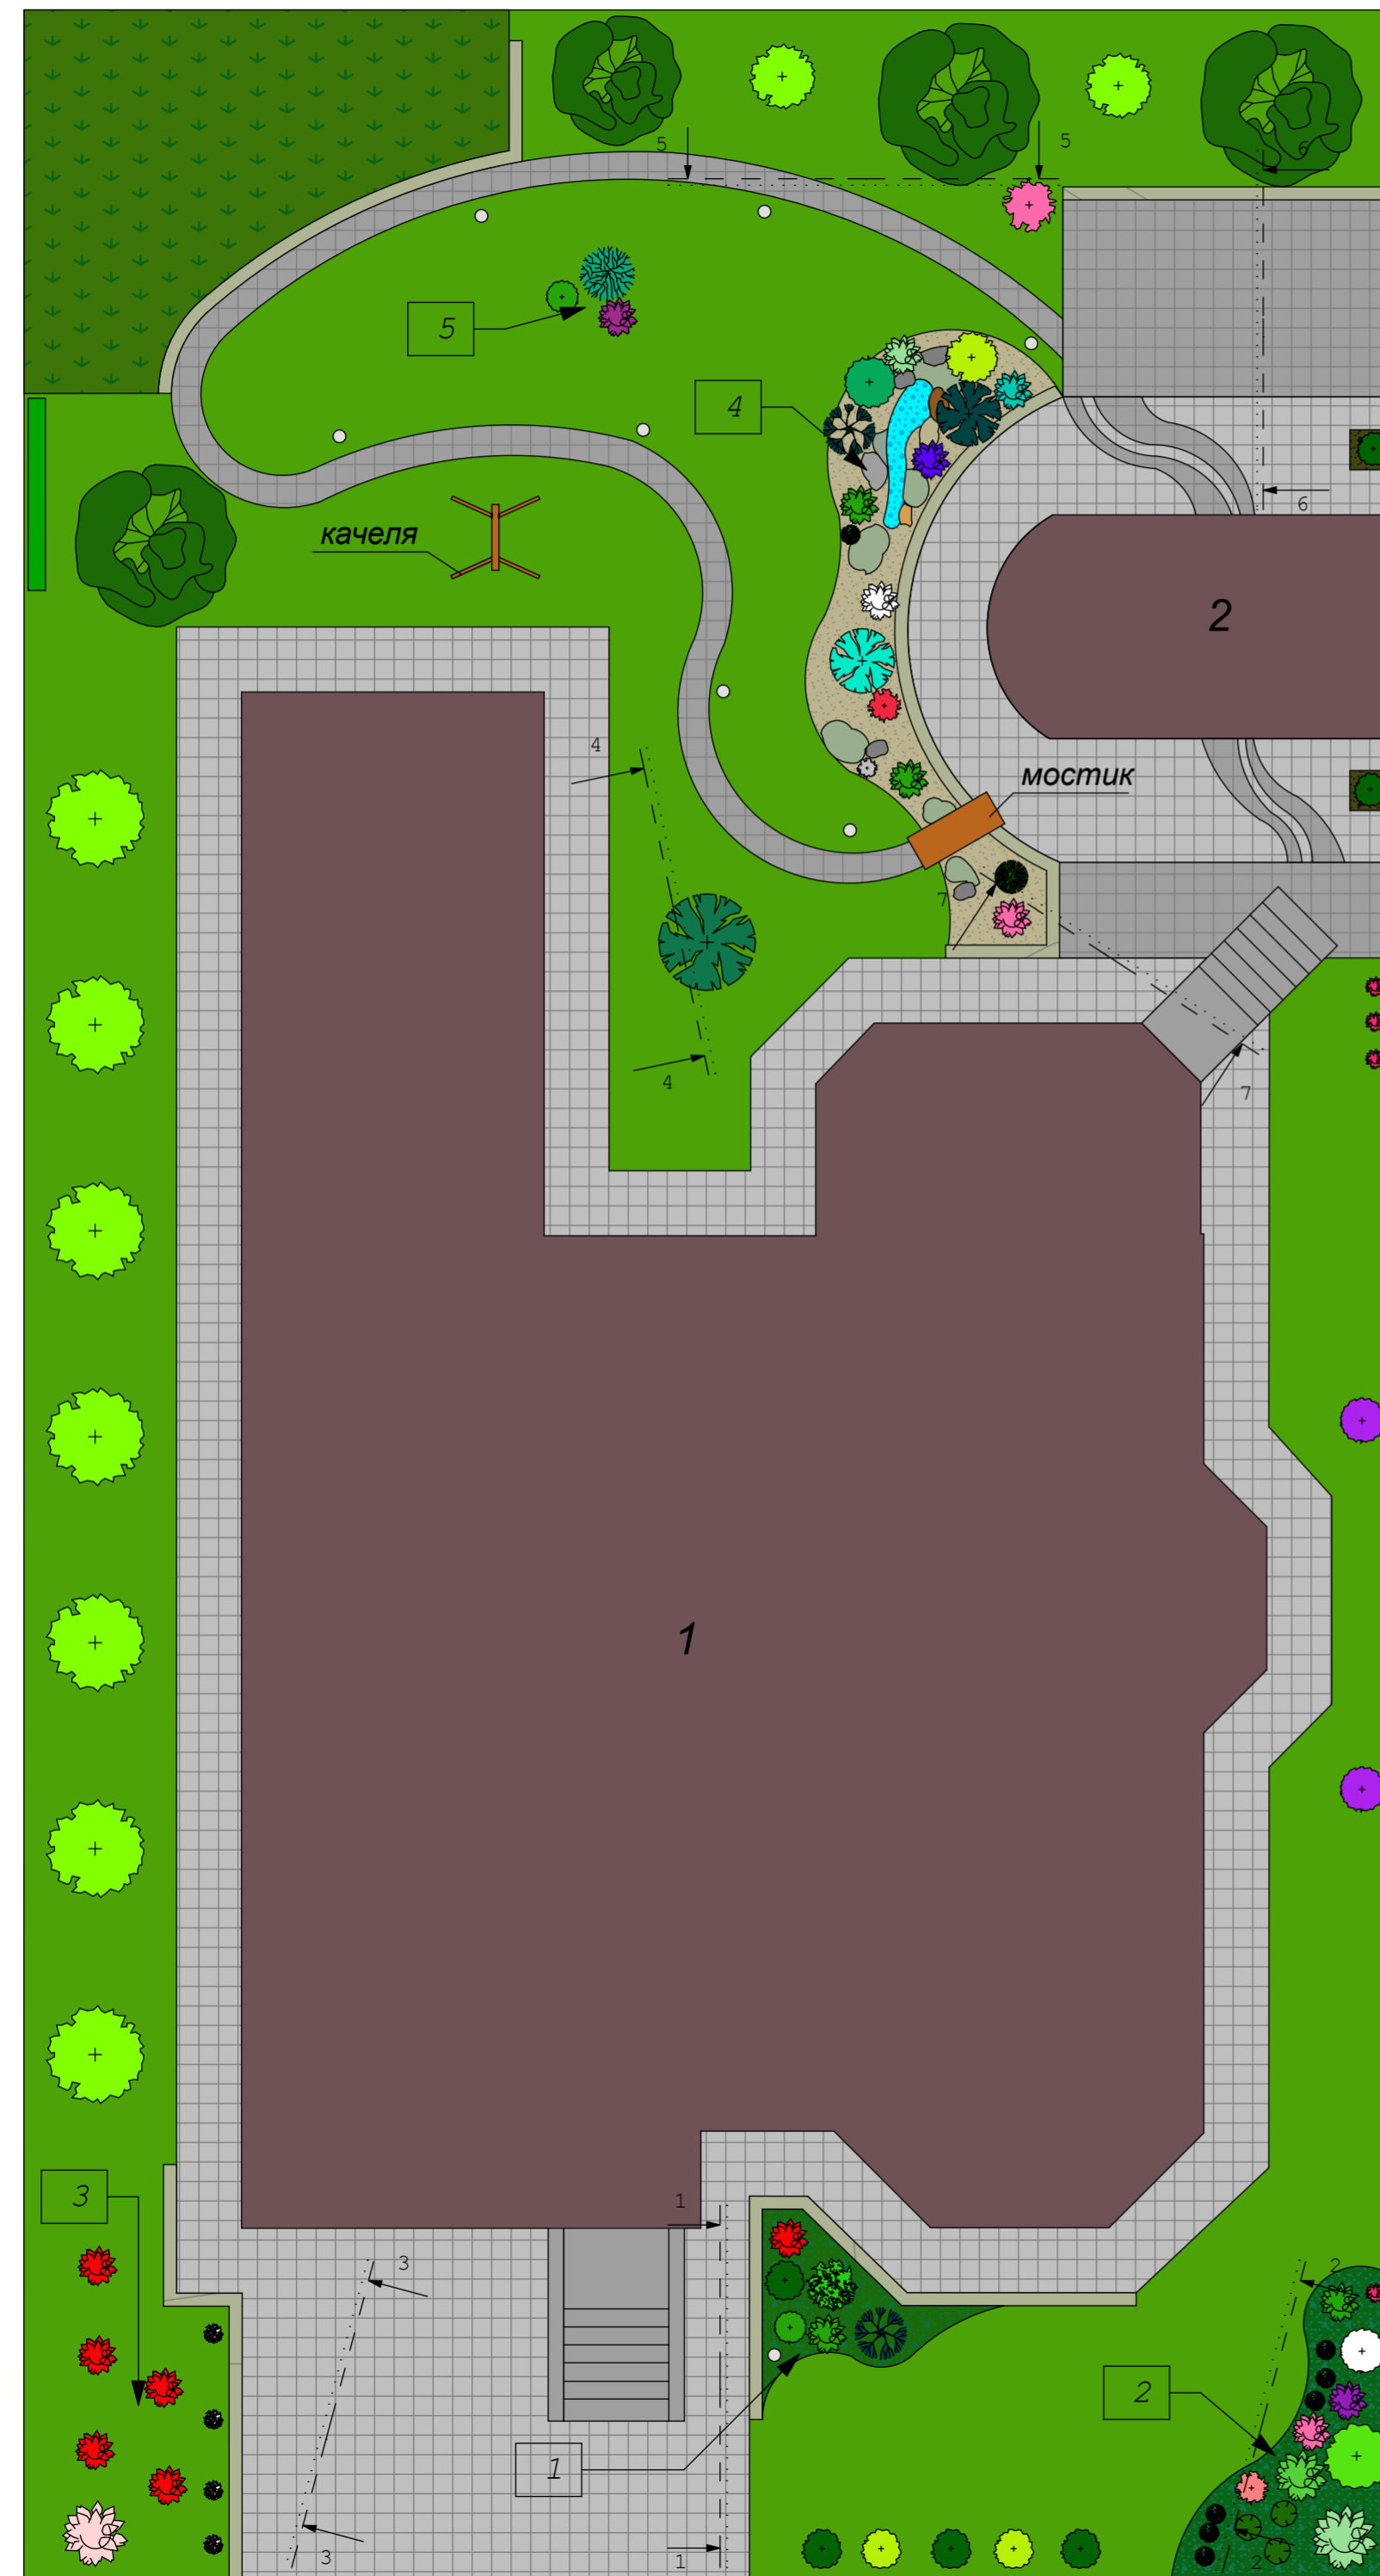

## Экспликация:

### Застроек:

- 1- Жилой дом
- 2- Беседка с барбекю 4x4

### Посадочного материала:

- плодовое дерево
- плодовой куст
- ель голубая
- можжевельник стелящийся
- можжевельник скальный
- ель Глаука Глобоза
- ива шаровидная
- барбарис жёлтолистный
- спирея японская
- сосна горная низкорослая
- астильба
- гортензия
- хоста
- клематис
- буддлея
- берёза низкорослая плакучая форма
- дерен
- спирея Аргуа
- пион
- туя пирамидальная
- ель нидиформис
- лиственница низкорослая плакучая форма
- туя шаровидная
- роза кустовая
- лиатрис
- ель штамповая
- роза плетистая
- виноград плодовой
- светильник

### Примечание:

1. Посадку растений производить после окончания всех строительных работ.

## Ведомость посадочного материала

Наименование	Кол. шт.	Примечание
<b>1- Миксбордер</b>		
Туя пирамидальная	1	Хвойное дерево
Лиственница плакучая	1	Хвойное низкорослое дерево
Туя шаровидная	1	Декоративно-лиственный кустарник
Роза кустовая	3	Красивоцвет. кустарник. Пер цвет - июль-сентябрь
Можжевельник стелящийся	1	Хвойный кустарник
Тюльпан	20	Луковичное многолетнее растение. Пер цв - май
Хоста	1	Декоративно-лиственное растение. Пер цв - июль
<b>2- Миксбордер</b>		
Дерен	1	Декоративно-лиственный кустарник
Берёза плакучая	1	Лиственное низкорослое дерево
Спирея Аргуа	1	Красивоцвет. кустарник. Пер цвет - апрель, май
Спирея Бумальда	1	Красивоцвет. кустарник. Пер цвет - май
Гортензия	1	Красиво-цветущий кустарник. Пер цв - июль, авг, сент.
Пион		Многолет., красивоцв. растение. Пер цв - май, июнь
Хоста	1	Декоративно-лиственное растение. Пер цв - июль
Очиток		Декоративно-лиственное растение. Пер цв - окт., сент.
Астильба	1	Многолет. красивоцв. растение. Пер цв - июнь-август
Аконитум	1	Многолет. красивоцв. растение. Пер цв - август-сентябрь
Хризантема		Многолет. красивоцв. растение. Пер цв - сентябрь, окт.
<b>3- Розарий</b>		
Роза кустовая	5	Красивоцвет. кустарник. Пер цвет - июль-сентябрь
Роза плетистая	1	Красивоцвет. кустарник. Пер цвет - июль-сентябрь
Арабис альпийский	4	Почвопокровное многолет. растение. Пер цв - июнь, июль
Петуния мультифлора	10	Однолет. растен.. Пер цвет - июнь-сентябрь
<b>4- Сухой ручей, рокарий</b>		
Можжесельник скальный	1	Хвойное дерево
Можжесельник стелящийся	1	Хвойный куст
Барбарис желтолистный	1	Декоративно-лиственный кустарник
Ель колючая Глаука Глобоза	1	Хвойный куст
Спирея Японская	1	Красивоцвет. кустарник. Пер цвет - май
Ива шаровидная низкорослая	1	Декоративно-лиственное дерево. Карликовая порода
Сосна горная	1	Хвойный куст
Крокус	20	Луковечное многолетнее растение. Пер цв - апр., май
Колосняк песчаный	1	Злак декоративный
Вейник остроцветковый	1	Злак декоративный
Флокс шелковидный	3	Почвопокровное многолет. растение. Пер цв - июнь, июль
Очиток	3	Декорат.-листвен. многолет. растен. Пер цв - сентябрь
Хоста	2	Декоративно-лиственное растение. Пер цв - июль
Стахис	1	Декоративно-лиственное многолет. растение
Бадан	3	Многолетнее растение. Пер. цв. - май
Астильба	1	Многолет. красивоцв. растение. Пер цв - июнь-август
Лилия	3	Многолет. красивоцвет. растение. Пер цв. - июль
Седум	5	Почвопокровное многолет. растение.
Ирис	3	Многолетнее растение. Пер. цв. - июнь
<b>5- Рокарий</b>		
Ель штамповая	1	Хвойное дерево
Туя шаровидная	1	Хвойный кустарник
Лиатрис	1	Многолет. красивоцвет. растение. Пер цв. - июль, август
Туя пирамидальная	5	Хвойное дерево
Ель нидиформис	2	Хвойный кустарник
Буддлея	2	Красиво-цветущий кустарник. Пер. цв - июль

### Покровтий:

- газон
- грядки
- покрытие из искусственного камня (брусчатка)
- покрытие из искусственного камня (брусчатка)
- миксбордер
- сухой ручей, рокарий
- подпорная стенка

Исполн.	Лист	№ док	Подпись	Дата			
Разраб.	Безпальчук			08.12.	Благоустройство частного участка		
Проверил					Стадия	Лист	Масштаб
Н.контр.					РП		1:100
План благоустройства. Вариант-1					Ландшафтный дизайнер Безпальчук Л.Н. г. Ульяновск		