


План благоустройства участка

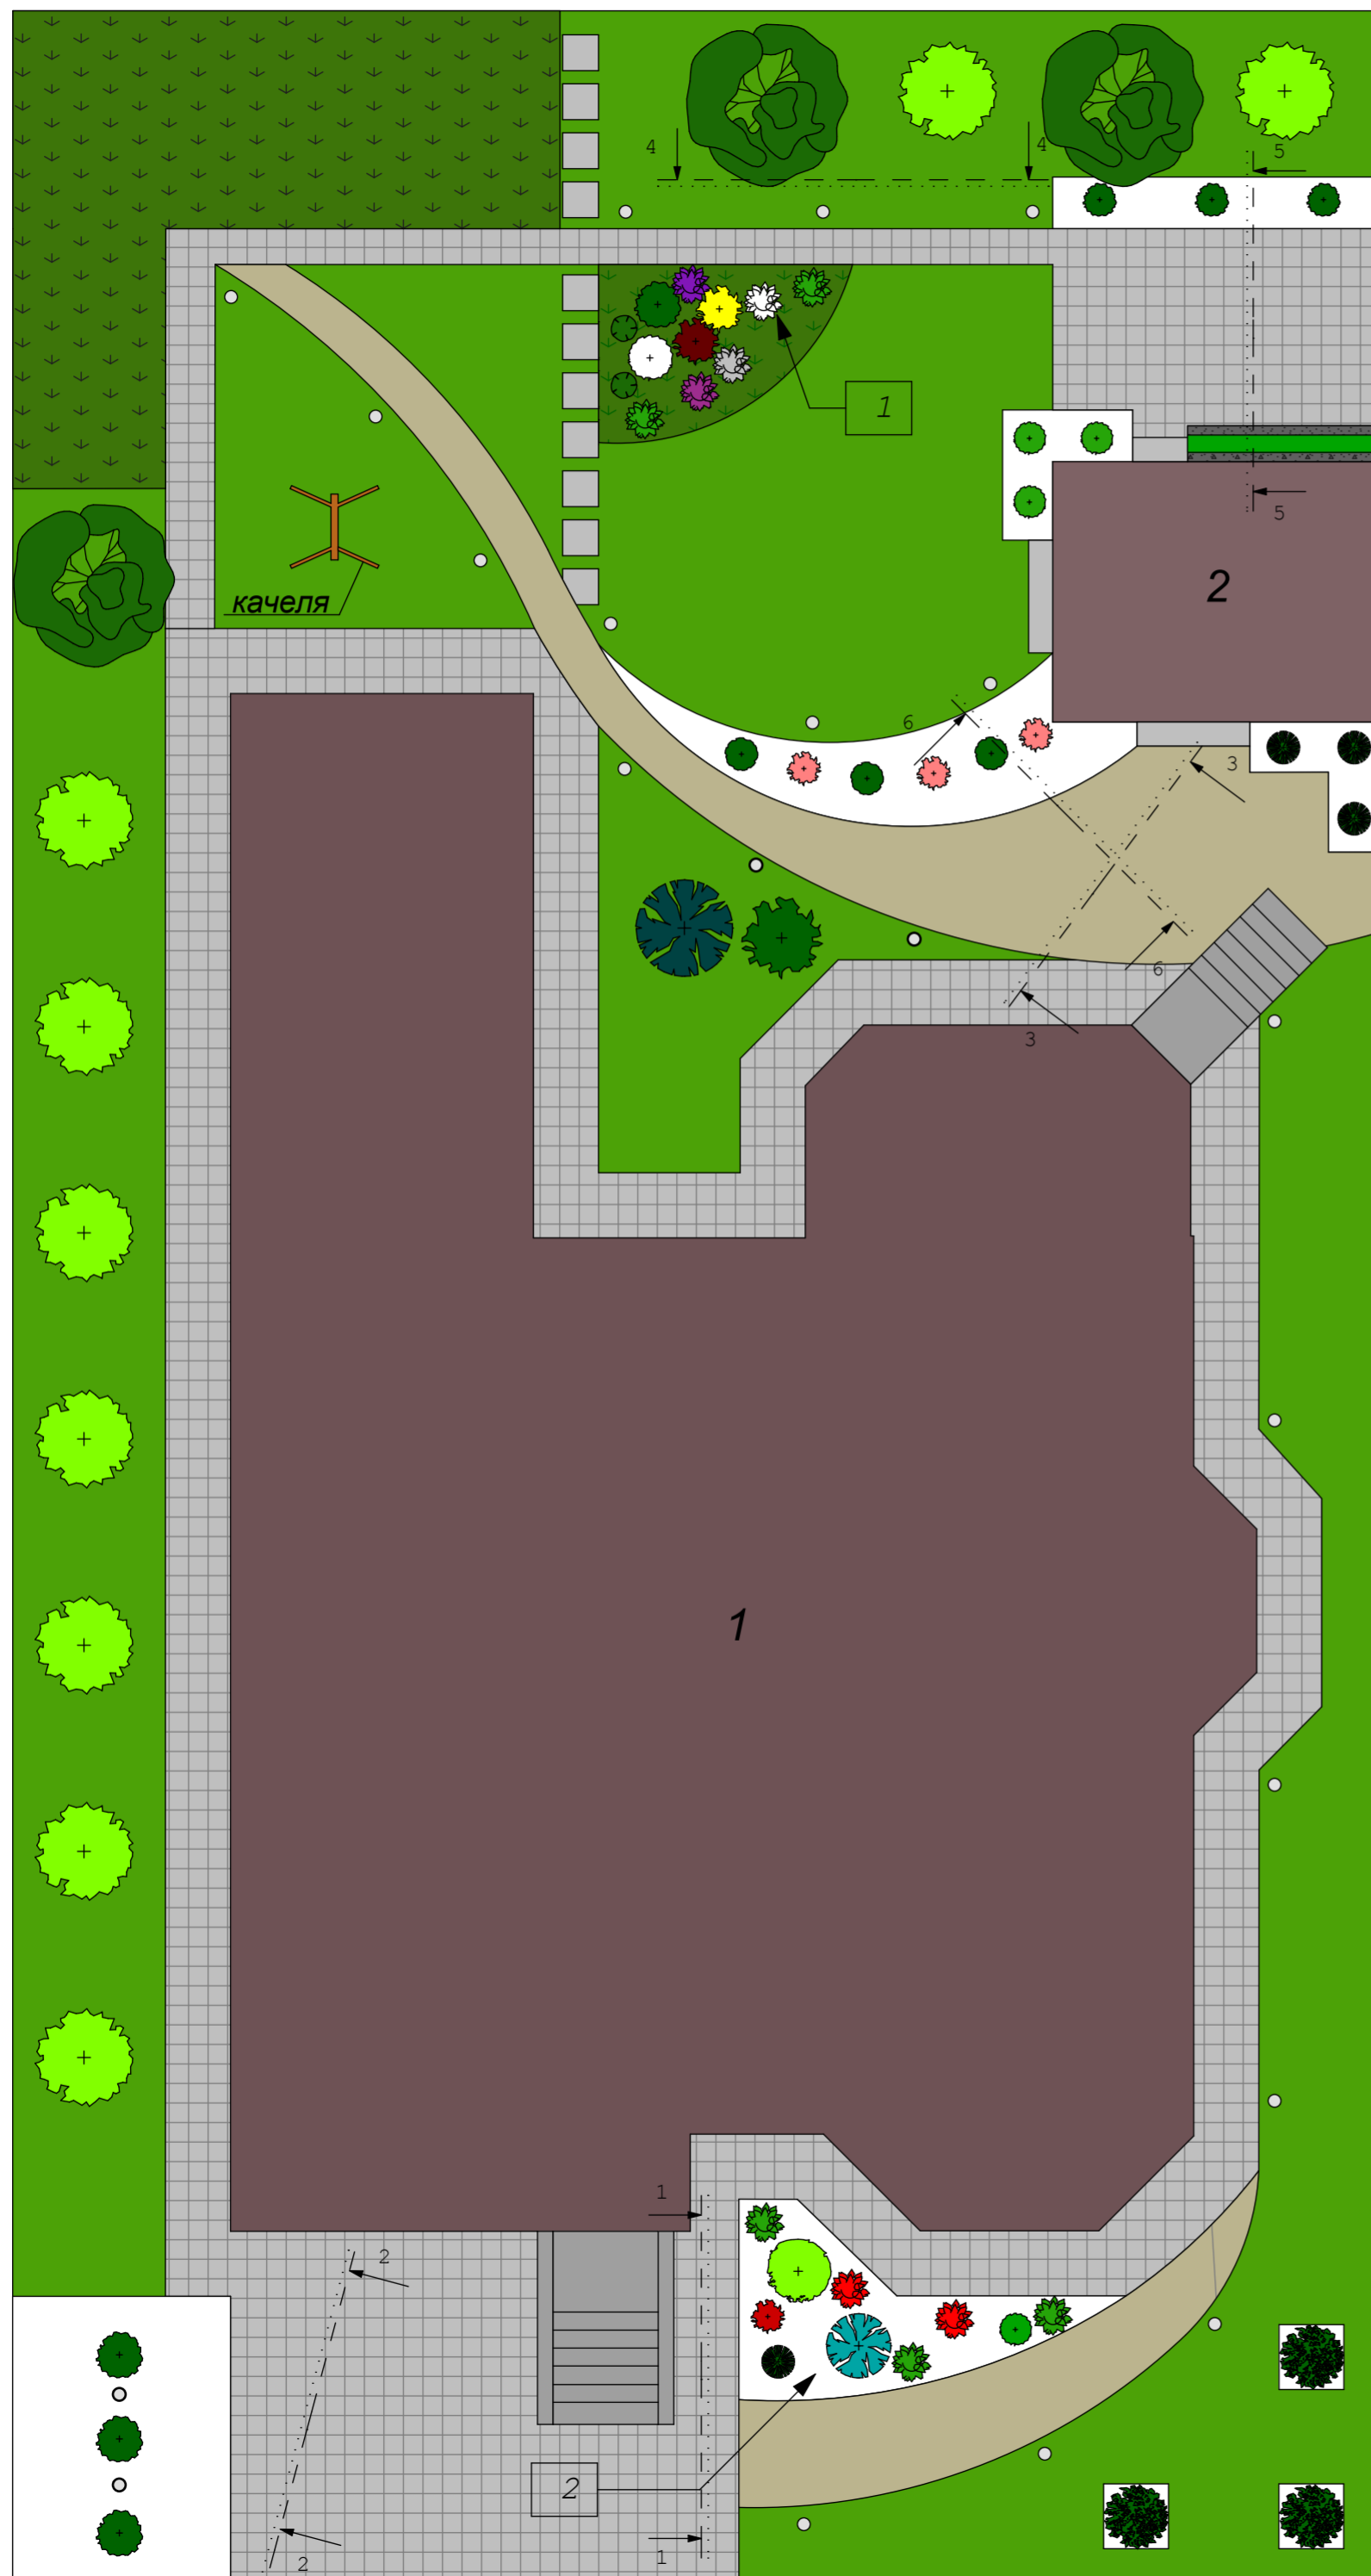

Экспликация:

Застроек:
 1- Жилой дом
 2- Беседка с барбекю 4x4

- Покровтий:**
- газон
 - миксбордер
 - покрытие дорожки из камня
 - грядки
 - покрытие из искусственного камня (брусчатка)
 - мраморная крошка

Посадочного материала:

- плодовое дерево
- плодовой куст
- ель голубая
- можжевельник казацкий
- туя штамповая
- астильба
- сосна горная (карликовая)
- туя шаровидная
- туя пирамидальная
- гортензия
- барбарис
- форзиция
- лиатрис
- ирис сибирский
- ирис сибирский
- колокольчик
- хоста
- пион
- клён штамповый
- ель Глаука Глобоза
- ель Коники Канадская
- роза кустовая
- светильник
- виноград плодовой

Ведомость посадочного материала

Наименование	Кол. шт.	Примечание
1- Миксбордер		
Туя пирамидальная	1	Хвойное дерево
Гортензия	1	Красиво-цветущий кустарник. Пер. цв. - июль, авг, сент.
Барбарис	1	Декоративно-лиственный кустарник
Форзиция	1	Красивоцвет. кустарник. Пер. цвет - апрель, май
Нарцисс	15	Луковичное многолетнее растение. Пер. цв. - май
Тюльпан	20	Луковичное многолетнее растение. Пер. цв. - май
Пион	3	Многолетнее растение. Пер. цв. - июнь
Ирис сибирский	1	Многолетнее растение. Пер. цв. - июнь
Хоста	3	Декоративно-лиственное растение. Пер. цв. - июль
Лиатрис	1	Многолет. красивоцвет. растение. Пер. цв. - июль, август
Колокольчик	3	Многолет. красивоцвет. растение. Пер. цв. - июнь, июль
Флокс шелковидный	3	Многолет. почвопокр. красивоцвет. растен. Пер. цв. - июнь
Парадизия лилевидная	3	Многолет. красивоцвет. растение. Пер. цв. - май, июнь
Хризантема	2	Многолет. красивоцвет. растение. Пер. цв. - сентябрь, октябрь
2- Рокарий		
Ель Коники Канадская	1	Хвойное дерево
Ель колочая Глаука Глобоза	1	Хвойный кустарник
Туя шаровидная	2	Хвойный кустарник
Сосна карликовая	1	Хвойный низкорослый куст
Роза кустовая	4	Красивоцветущий кустарник. Пер. цв. - июль, август.
Хоста	2	Декоративно-лиственное растение. Пер. цв. - июль
Астильба	1	Многолет. красивоцвет. растение. Пер. цв. - июнь-август
Клён штамповый	3	Декоративно-лиственное дерево
Туя пирамидальная	6	Хвойное дерево
Туя шаровидная	3	Хвойный куст
Туя штамповая	3	Хвойное дерево
Сосна гонная карликовая	3	Хвойный куст
Можжевельник казацкий	1	Хвойный куст

Примечание:

1. Посадку растений производить после окончания всех строительных работ.

Изм.	№ уч.	Лист	№ док.	Подпись	Дата			
Разраб.		Безпальчук			08.12.	Благоустройство частного участка		
Проверил						Стадия	Лист	Масштаб
Н.контр.						РП		1:100
План благоустройства. Вариант-2						Ландшафтный дизайнер Безпальчук Л.Н. г. Ульяновск		